BÂTIMENT EXISTANT

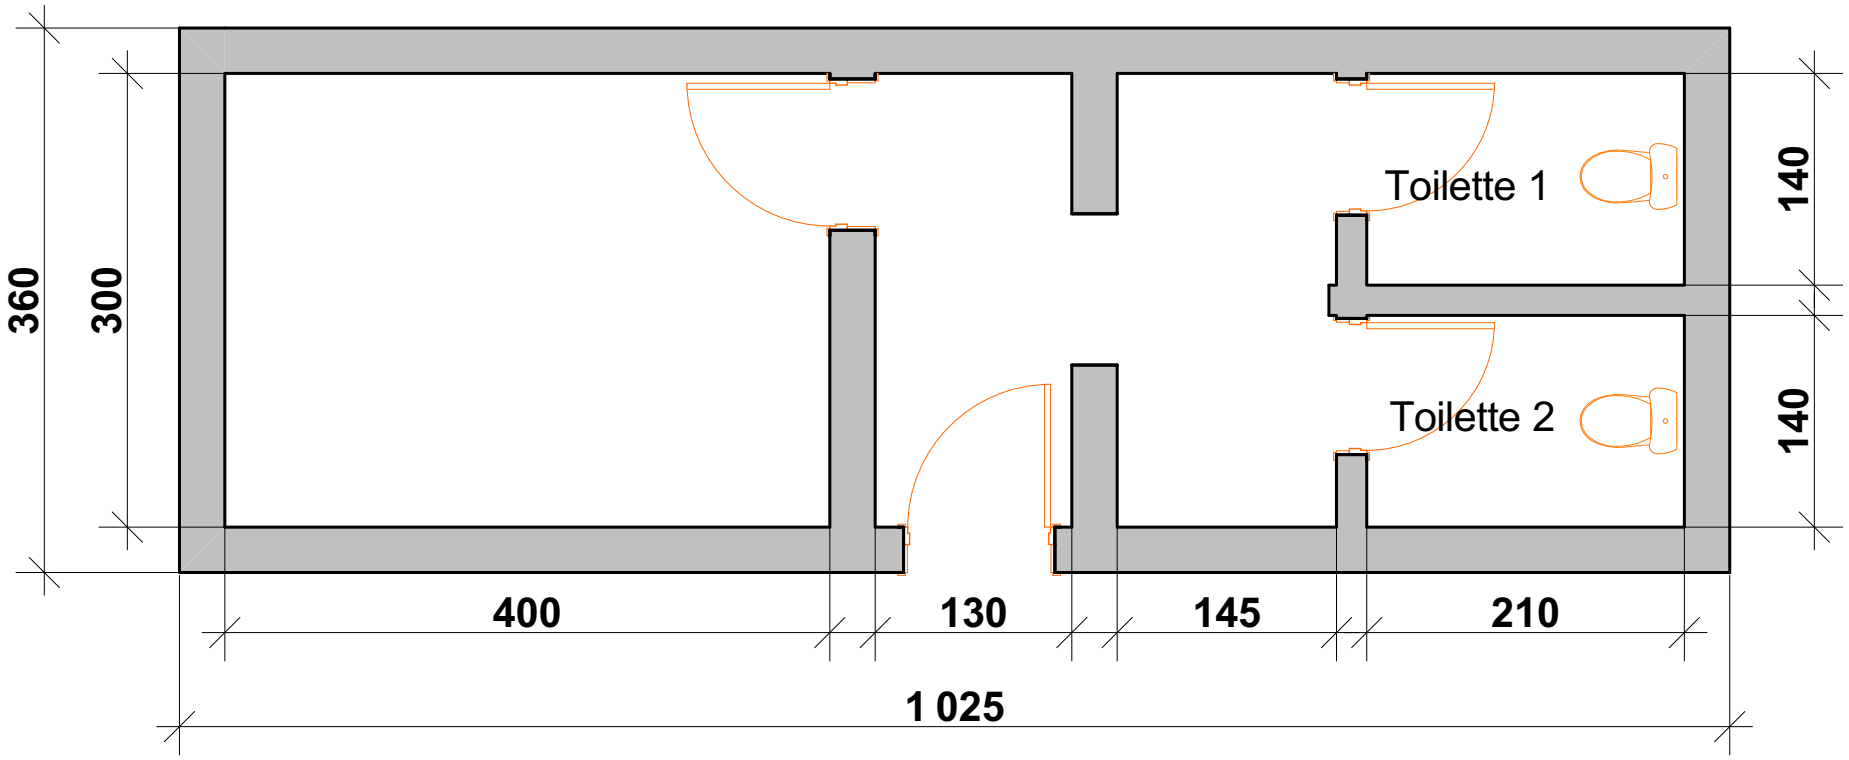

AMENAGEMENT DES SANITAIRES	MAITRE D'OUVRAGE PROGRAMME DES NATIONS UNIES POUR LE DEVELOPPEMENT - PNUD BURUNDI	CONTENU: VUE EN PLAN DES BATIMENTS EXISTANTS	ECHELLE : 1/50
PHASE DAO	COMMENTAIRES :		OCTOBRE 2026